

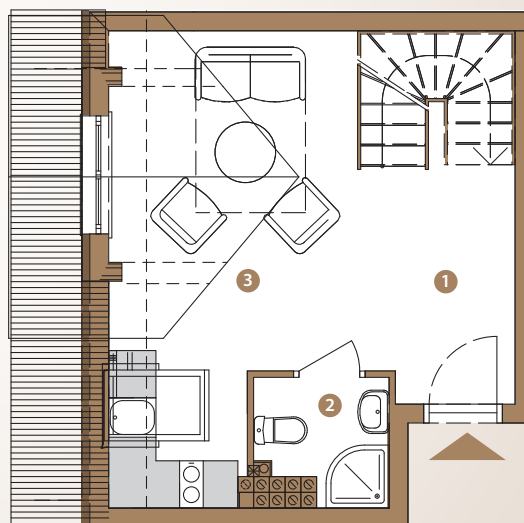


Szklarska Poręba, ul. Kołłątaja 4a

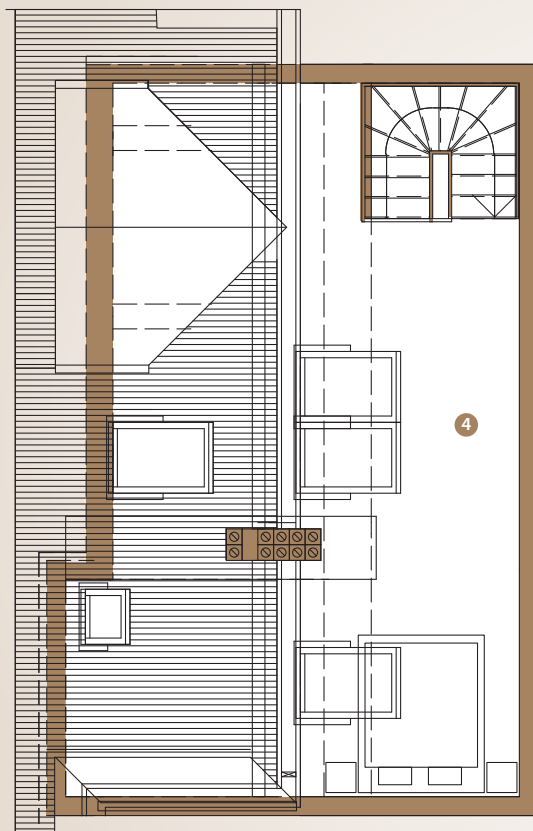

Skala 1:100

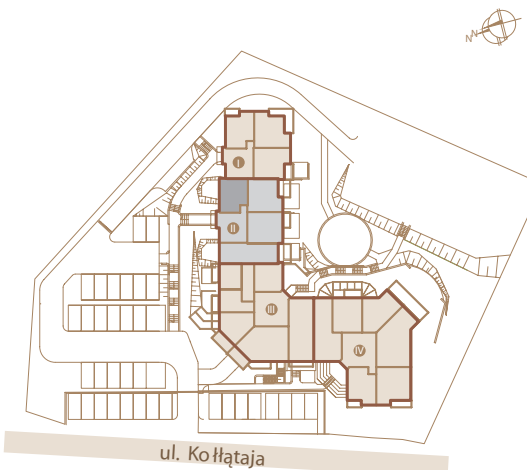

## Apartment nr 231

Poziom 1

Klatka II

1. Przedpokój	3,81 m <sup>2</sup>
2. Łazienka	2,75 m <sup>2</sup>
3. Pokój dzienny z aneksem kuchennym	20,75 m <sup>2</sup>
4. Antresola	15,38 m <sup>2</sup>

**RAZEM:** 42,69 m<sup>2</sup>

Cena lokalu nie obejmuje wyposażenia, które jest jedynie przykładowe i stanowi jeden z możliwych sposobów aranżacji lokalu.