



## LOKAL UŻYTKOWY Z WIDOKIEM NA MORZE


# G.01

kondygnacja: I

powierzchnia:	40,44 m <sup>2</sup>
liczba pomieszczeń:	1
rodzaj lokalu:	użytkowy
powierzchnie dodatkowe:	-
standard:	surowy

## ZESTAWIENIE POWIERZCHNI:

powierzchnia lokalu:	40,44 m <sup>2</sup>
----------------------	----------------------

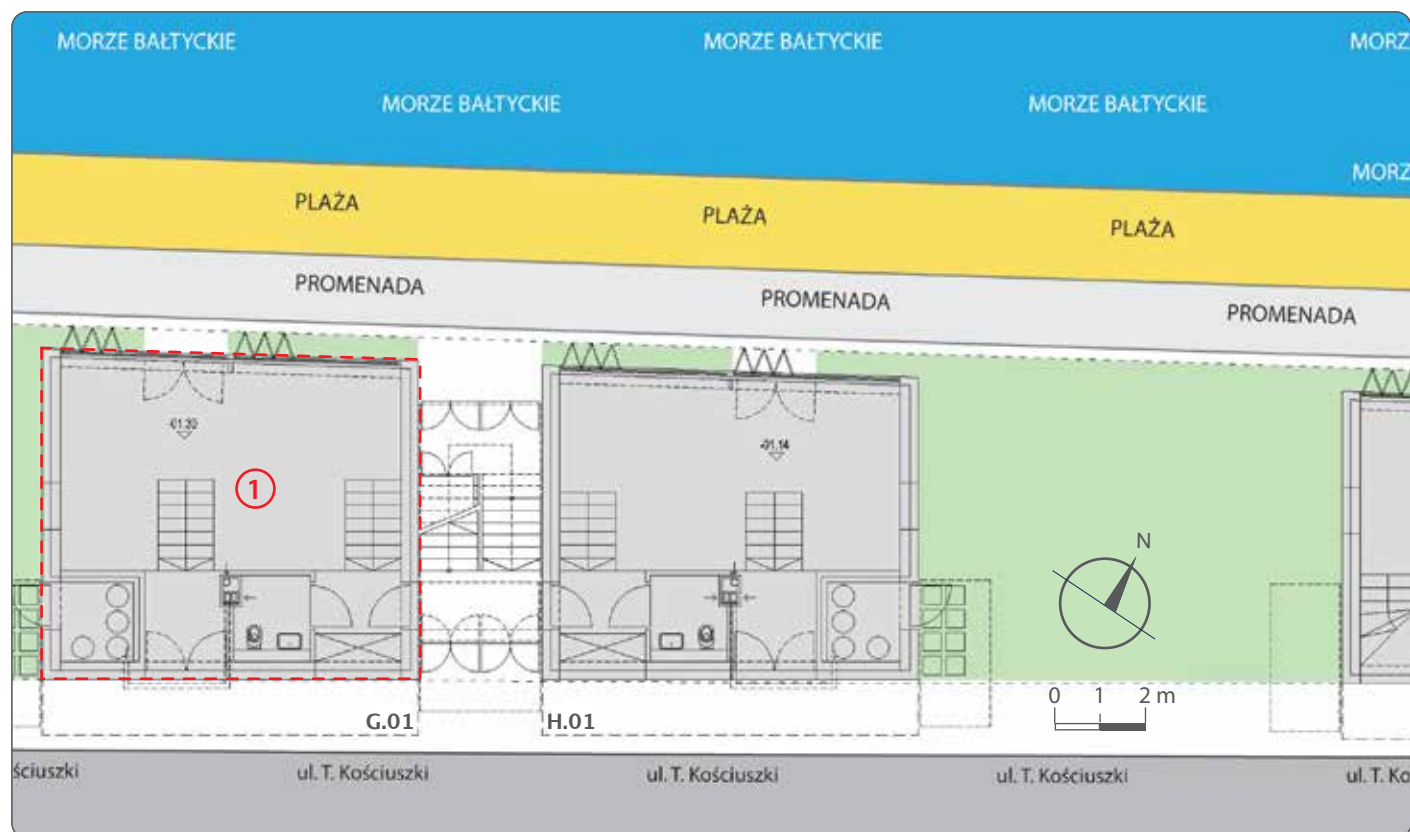

Inwestor: