

Inwestycja i lokalizacja lokalu na piętrze / Investment and location of the apartment on the floor

Inwestor / Investor:




ZAINWESTUJ I ZARABIAJ PODWÓJNIE!
INVEST AND EARN DOUBLE!

Radisson
HOTEL SZKLARSKA PORĘBA

www.radissonszklarska.pl

APARTAMENT 1 - POKOJOWY Z WIDOKIEM NA ZACHÓD
PLAN OF A 1-ROOM APARTMENT WITH WEST VIEW

A.219 piętro / floor: II

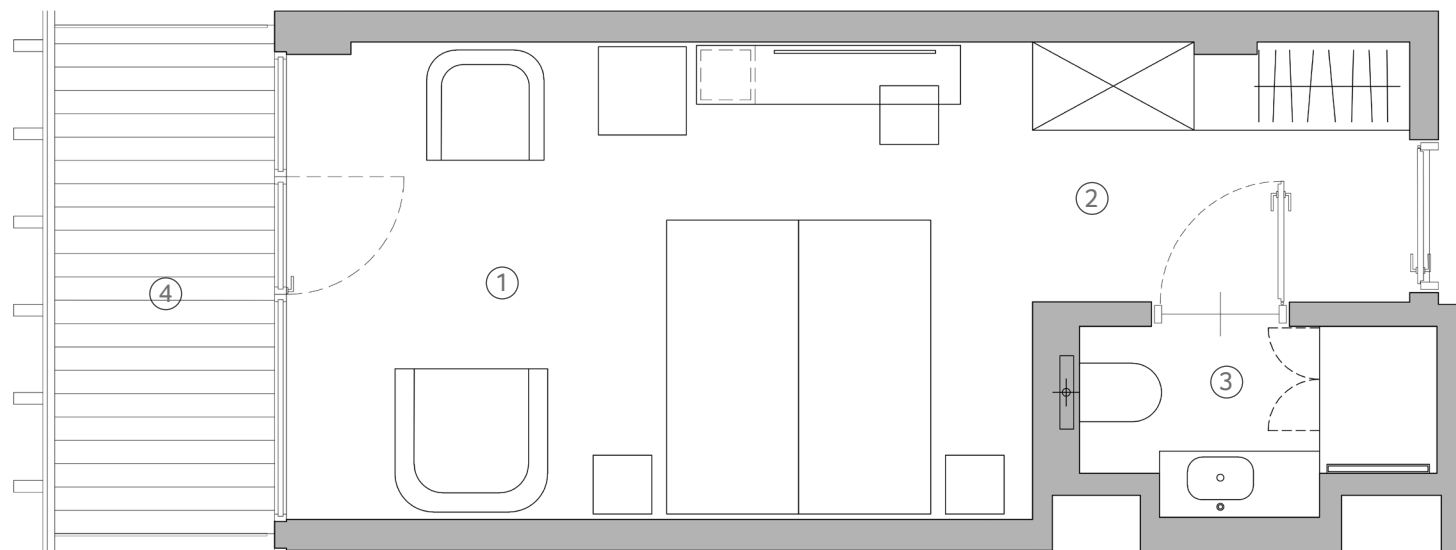

MOŻLIWOŚĆ PRZYŁĄCZA DLA ANEKSU KUCHENNEGO / KITCHEN INSTALLATION DUCT

0 1 2 m

POWIERZCHNIA / FLOOR AREA:

24,6 m²

ZESTAWIENIE POWIERZCHNI / TOTAL AREA DETAILS:

Liczba pomieszczeń / no. of rooms

3

1. Salon / Living room

16,7 m²

Rodzaj lokalu / Property type

apartment / apartament

2. Korytarz / Corridor

4,7 m²

Powierzchnie dodatkowe / Additional areas

terrace / taras

3. Łazienka / Bathroom

3,2 m²

Standard / Standard

finished / wykończony

RAZEM / TOTAL:

24,6 m²

4. taras / terrace

5,20 m²



+48 91 40 40 440

www.zdrojowainvest.pl

Kotobrzeg ★ Świnoujście ★ Ustronie Morskie ★ Szklarska Poręba ★ Warszawa