


LOKAL UŻYTKOWY
Z WIDOKIEM NA MORZE

F.01
kondygnacja: I

powierzchnia: **40,23 m²**
liczba pomieszczeń: **1**
rodzaj lokalu: **użytkowy**
powierzchnie dodatkowe: **-**
standard: **surowy**

ZESTAWIENIE POWIERZCHNI:

powierzchnia lokalu: **40,23 m²**

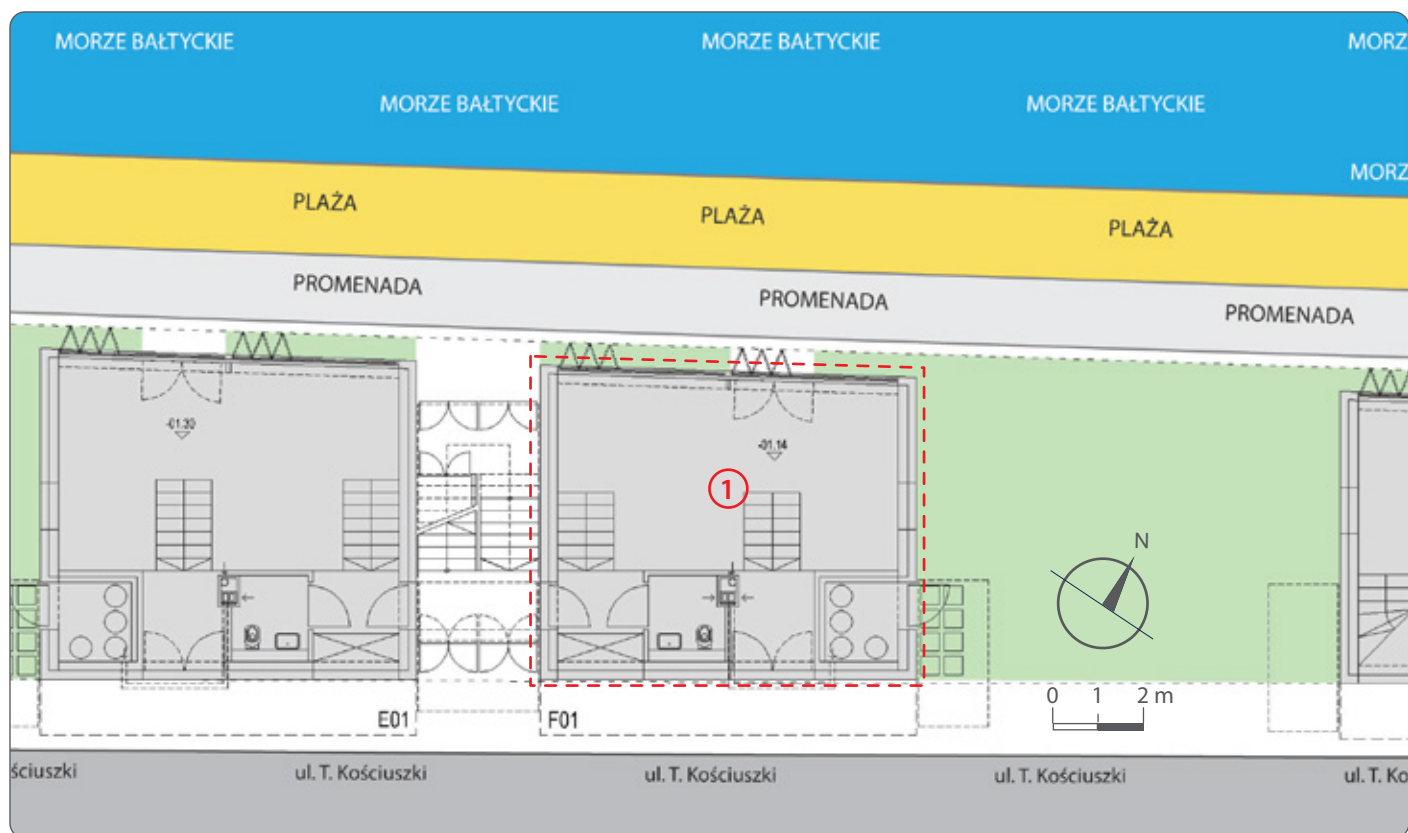

Inwestor: