



LOKAL UŻYTKOWY Z WIDOKIEM NA MORZE


T.01

kondygnacja: I

powierzchnia:	60,03 m ²
liczba pomieszczeń:	1
rodzaj lokalu:	użytkowy
powierzchnie dodatkowe:	-
standard:	surowy

ZESTAWIENIE POWIERZCHNI:

powierzchnia lokalu:	60,03 m ²
----------------------	----------------------

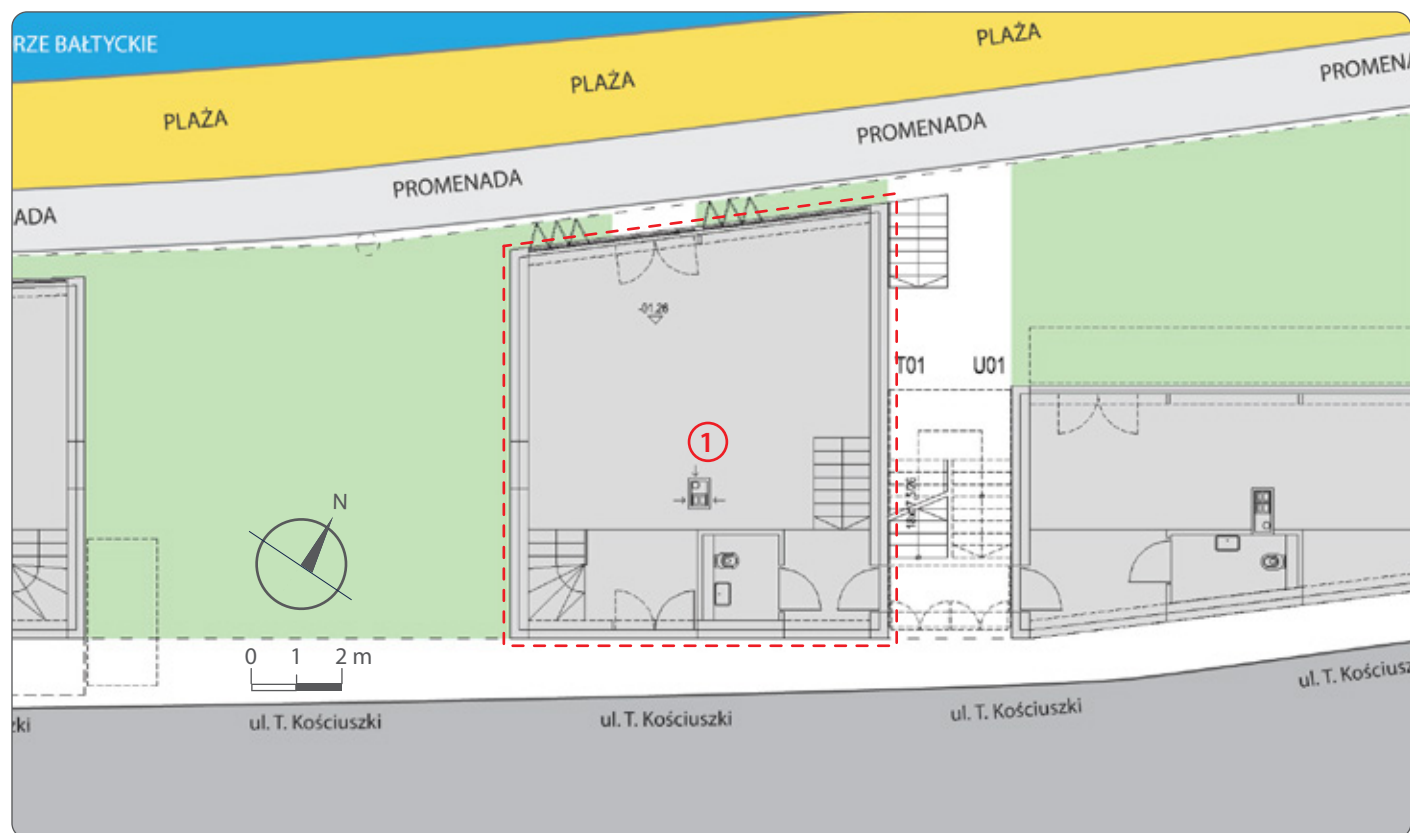

Inwestor: